




附近見取図

【計画概要】


隠岐島消防署海士出張所  
 建物用途 消防庁舎（事務所）  
 建築位置 海士町大字海士地内  
 敷地面積 約3,000㎡  
 延床面積 約500㎡

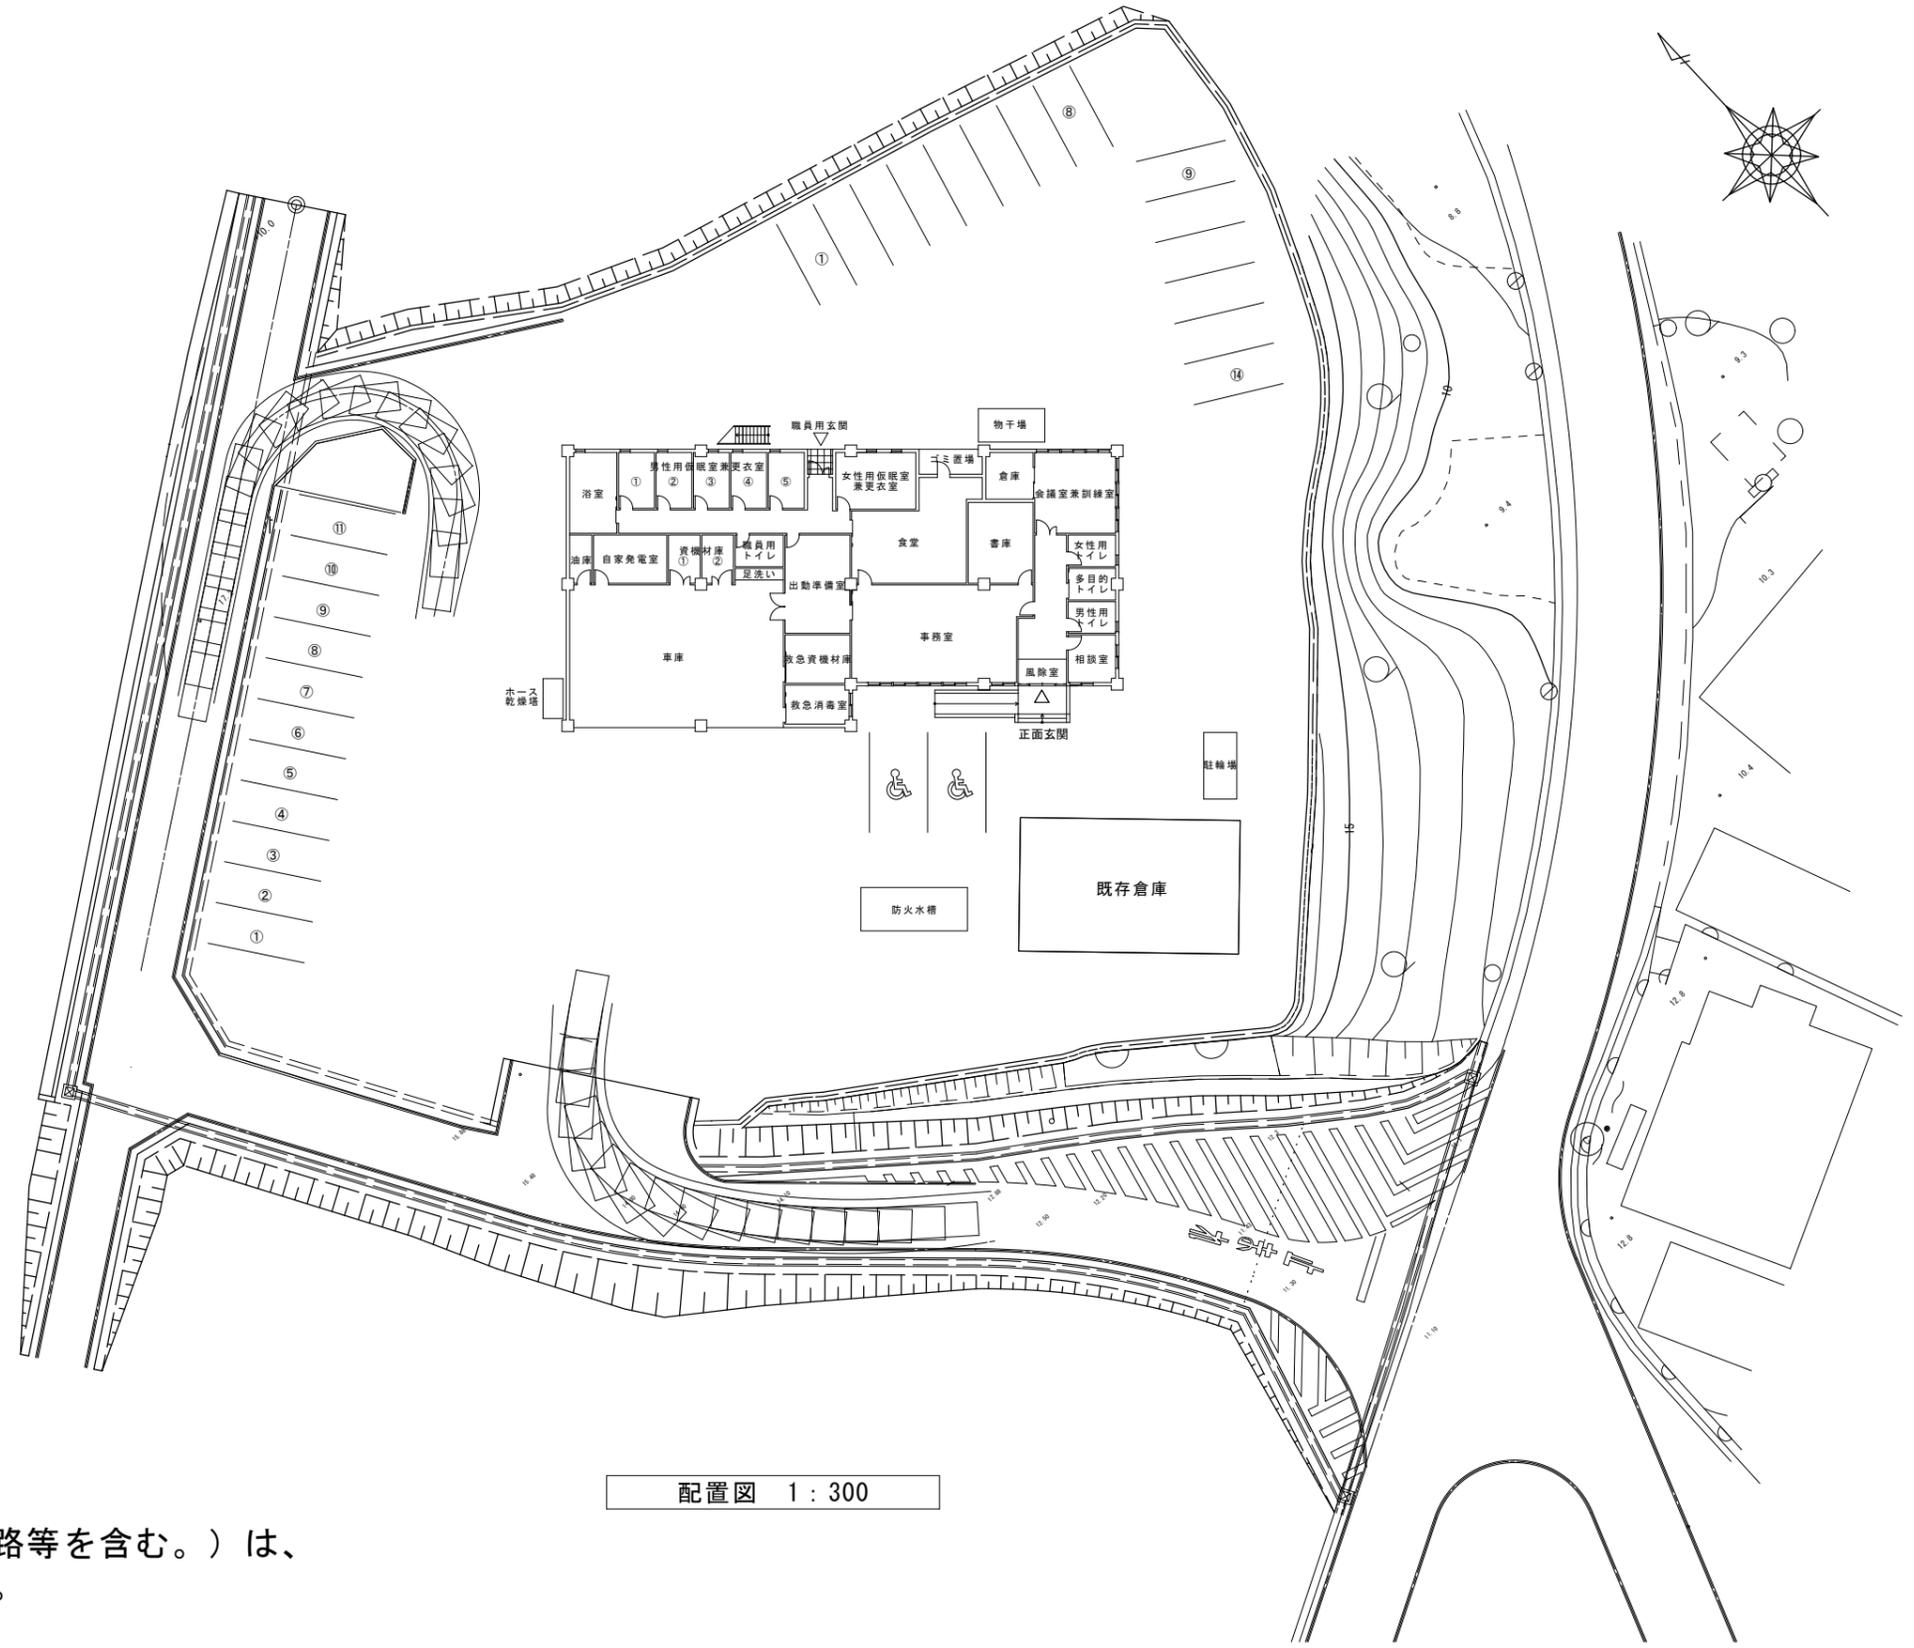


配置図 1:300

※この図面に記載の内容（配置、進入路等を含む。）は、あくまでも参考として示すものです。


図面番号	工事名	図面種別	縮尺	設計・年月	担当者
A-1	隠岐島消防署海士出張所庁舎施設整備事業設計業務	付近見取図・配置図	1:300	R6.2	一般財団法人 島根県建築住宅センター
					設計者 一級建築士 第216239号 大野 隆

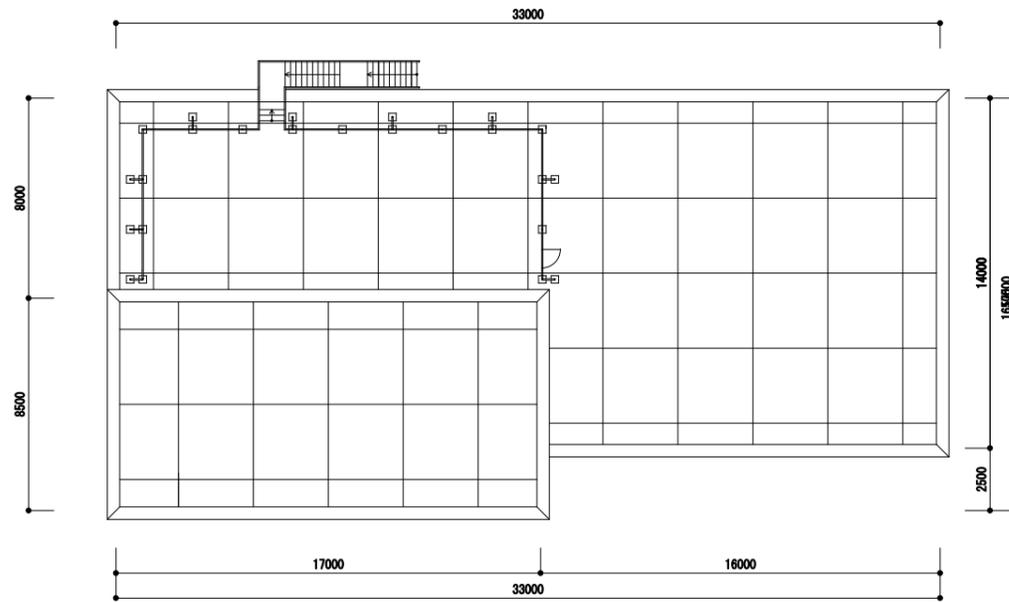


屋根伏図 1 : 200

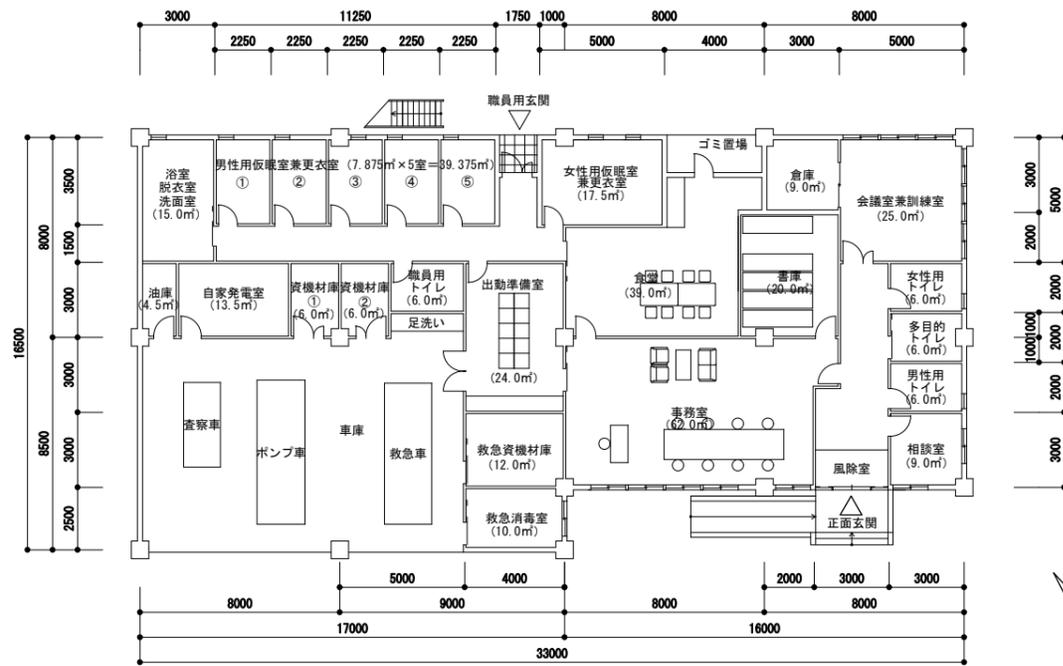

平面図 1 : 200

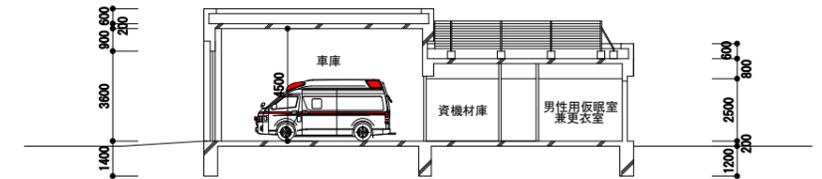

断面図 1 : 200

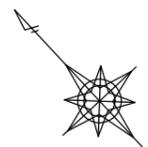

図面番号	工事名	図面種別	縮尺	設計・年月	担当者
A-2	隠岐島消防署海士出張所庁舎施設整備事業設計業務	平面図・屋根伏図	1 : 200	R6. 1	一般財団法人 島根県建築住宅センター 設計者 一級建築士 第216239号 大野 隆